


Типовая схема пожарной сигнализации и автоматического пожаротушения на базе прибора "Роса-2SL"-2П.

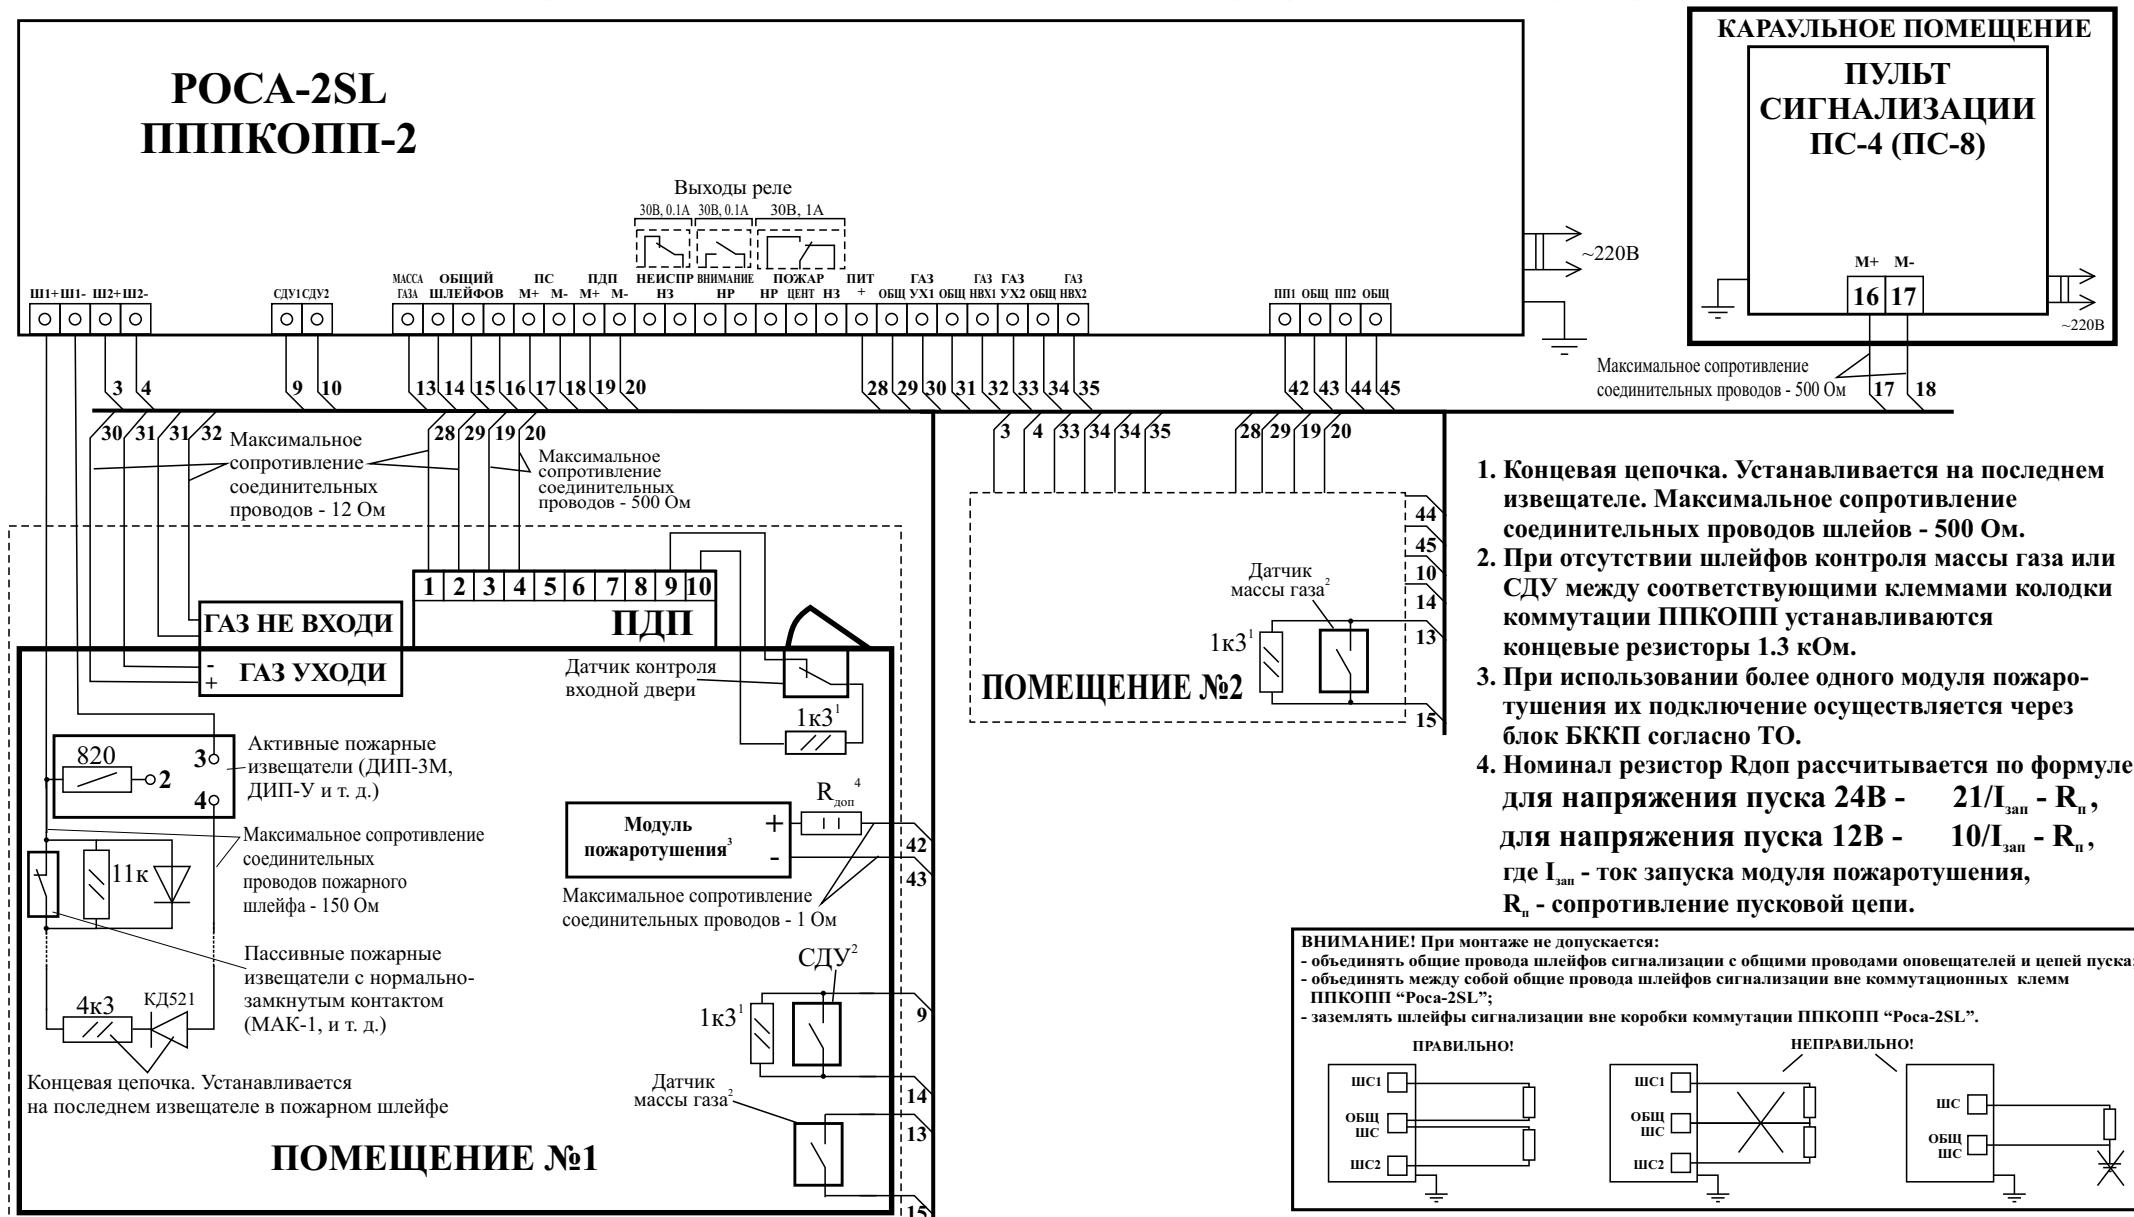

НПФ "СТД" г.Дубна Московской обл.
т. (09621) 262-91 код из Москвы - 221